



Fortschreibung des Landschaftsplanes der Gemeinde Flintbek, Planung (2018)

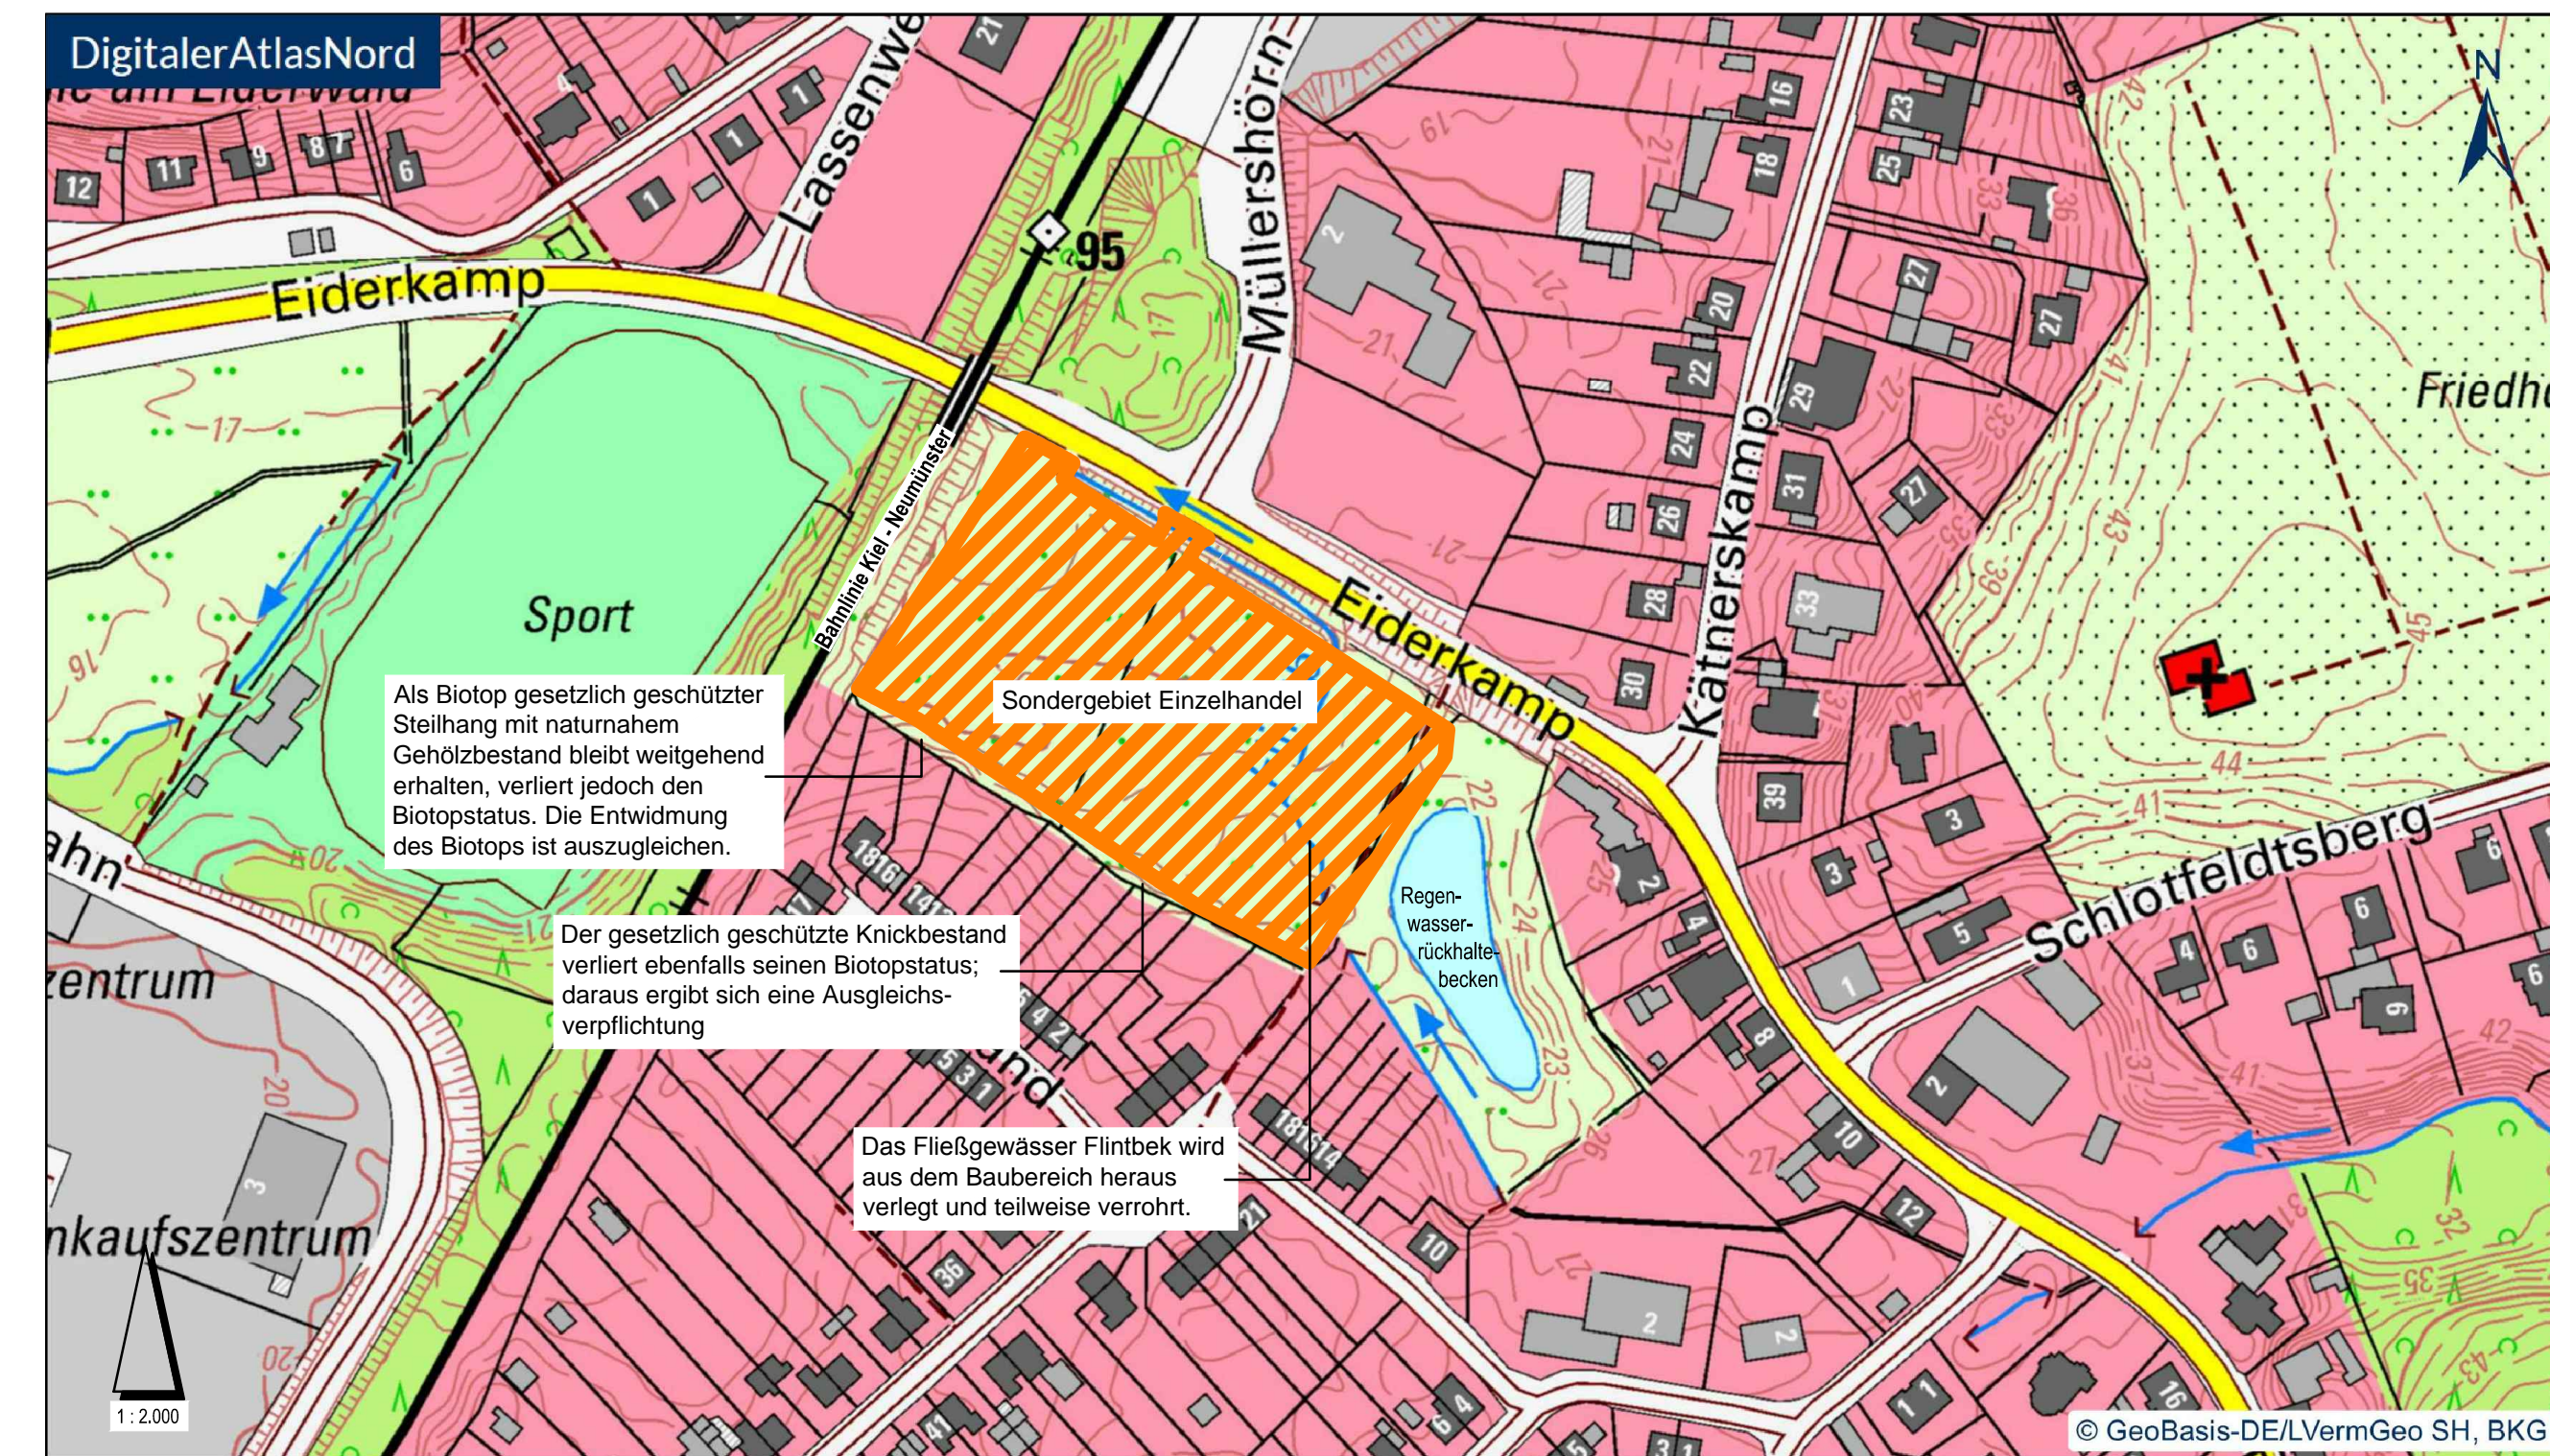

Landschaftsplan der Gemeinde Flintbek, Entwurf (2002)

Quelle: Ausschnitt aus dem Landschaftsplan Flintbek, Plan-Nr. 3 - Entwurf - vom 12.12.2002, bearbeitet von TGP Trüper Gondesen Partner, Landschaftsarchitekten, Lübeck, Maßstab im Original 1 : 10.000

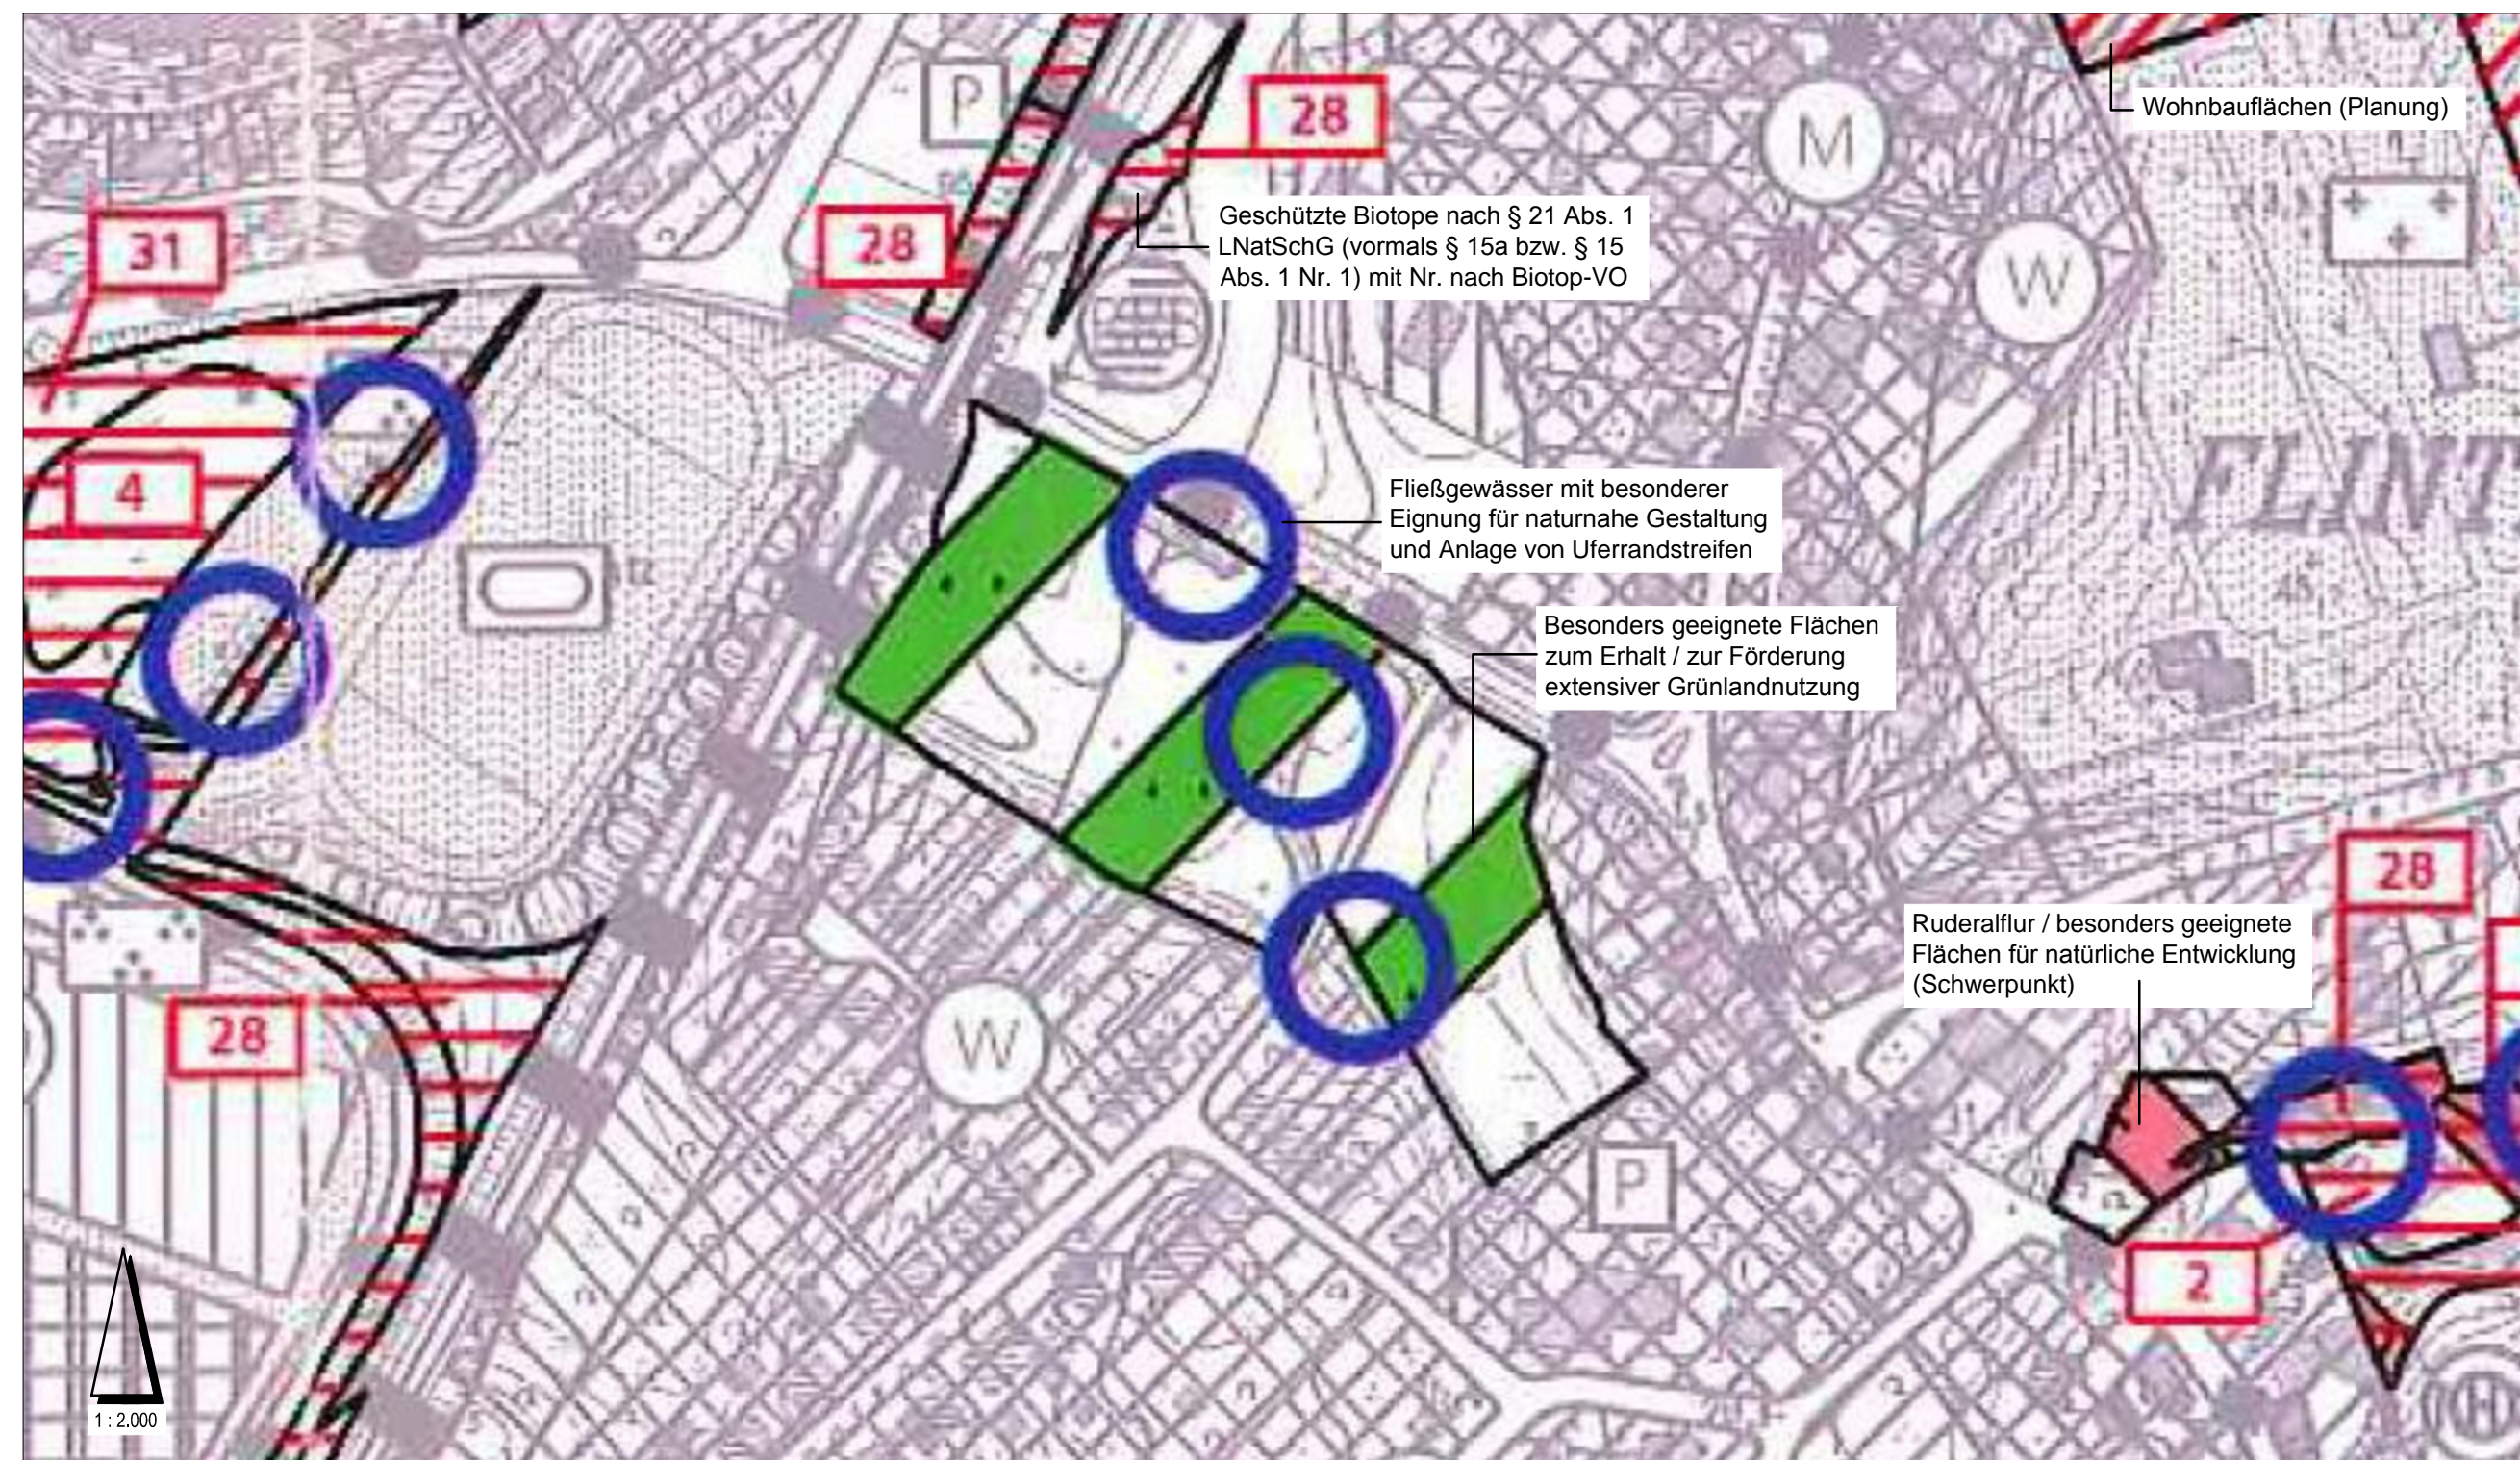

Landschaftsplan der Gemeinde Flintbek, Bestand (2002)

Quelle: Ausschnitt aus dem Landschaftsplan Flintbek, Plan-Nr. 1 - Bestand - vom 25.09.2002, bearbeitet von TGP Trüper Gondesen Partner, Landschaftsarchitekten, Lübeck, Maßstab im Original 1 : 10.000



Freiraum- und Landschaftsplanung

Allensteiner Weg 71
24161 Altenholz
Tel. 0431 - 322 254
Fax 0431 - 323 765
info@matthiesen-schlegel.de
www.matthiesen-schlegel.de

BERND MATTHIESEN
Dipl.-Ing. Landschaftsarchitekt

KATRIN SCHLEGEL
Dipl.-Ing. Landschaftsarchitektin

PROJEKT
Gemeinde Flintbek
21. Änderung des F-Planes für den Bereich "Blumenwiese"

AUFTRAGGEBERIN
Gemeinde Flintbek

1. Teilfortschreibung des Landschaftsplanes Entwicklung (2018), ursprünglicher Entwurf und Bestand

DATUM	ÄNDERUNGEN
13.04.18	
BLATT NR.	
MASS	
1 : 2.000	Die Vervielfältigung dieser Zeichnung oder die Weitergabe an dritte Personen bedarf der ausdrücklichen Genehmigung unsererseits! (UrHG)