


**FLÄCHENNUTZUNGSPLAN  
FLINTBEK 5. ÄNDERUNG  
M 1:5000**

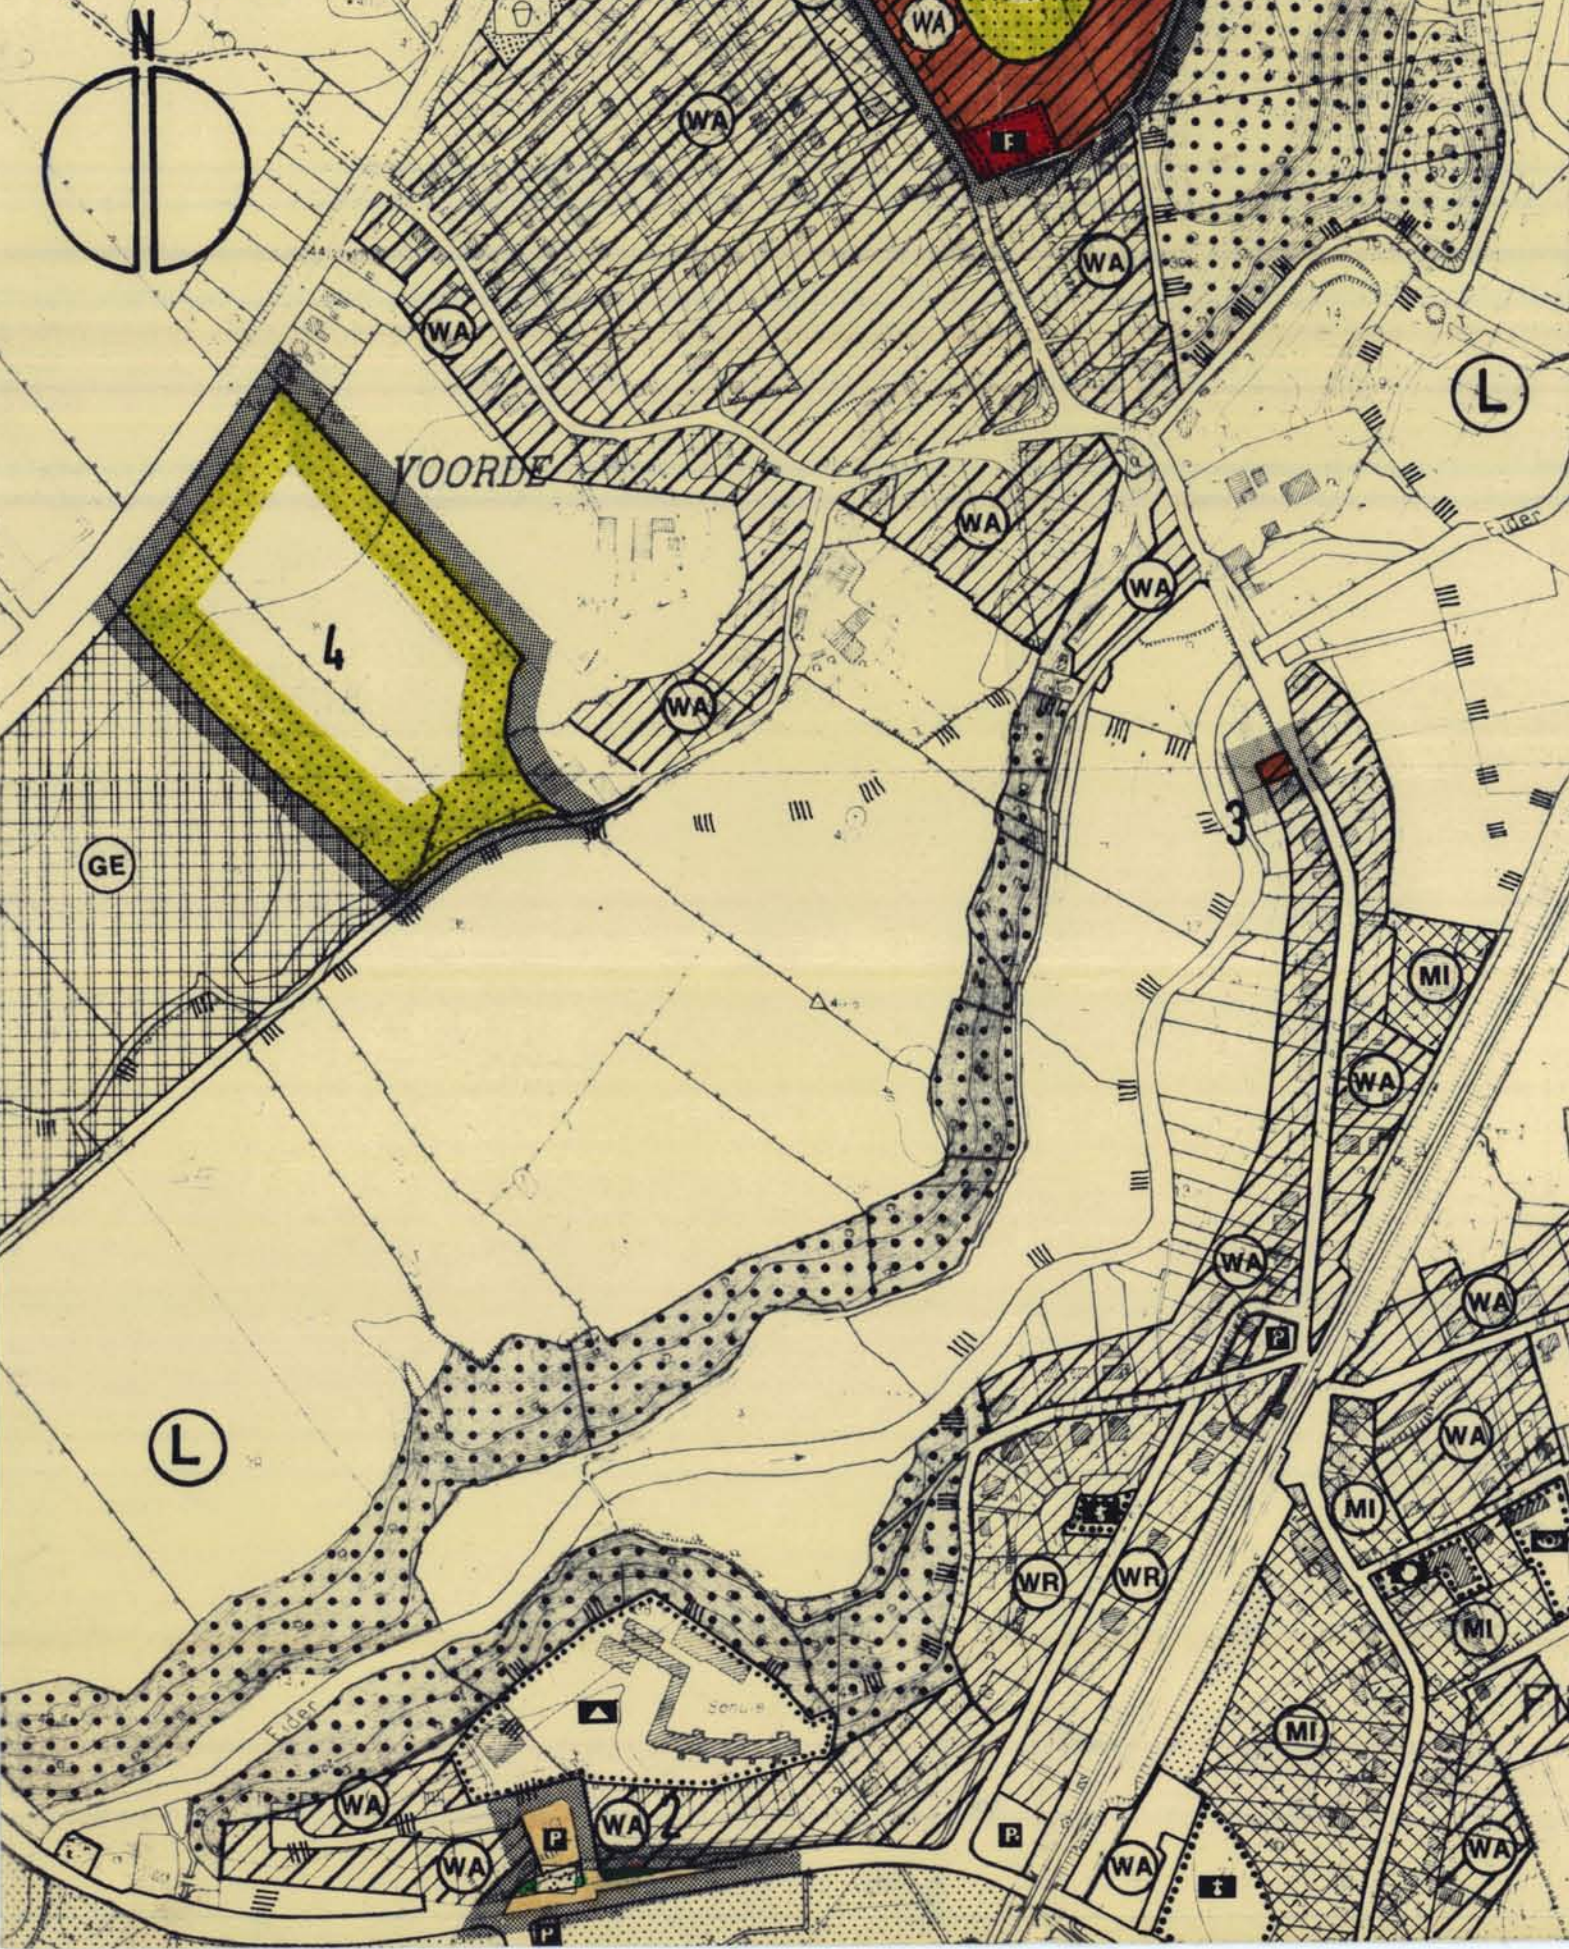

**ZEICHENERKLÄRUNG**

PLANZEICHEN	ERLÄUTERUNG	RECHTSGRUNDLAGE
	GRENZE DER 5. ÄNDERUNG	
	ALLGEMEINES WOHNGEBIET	§ 4 BauNVO
	ÖRTL. U. ÜBERÖRTL. HAUPTVERKEHRSSTR.	§ 5 ABS. 2 NR. 3 BBauG
	ÖFFENTL. PARKFLÄCHE	§ 5 ABS. 2 NR. 3 BBauG
	GRÜNFLÄCHE	§ 5 ABS. 2 NR. 5 BBauG
	FLÄCHEN FÜR DIE LANDWIRTSCHAFT	§ 5 ABS. 2 NR. 8 BBauG
	FLÄCHEN FÜR DEN GEMEINBEDARF	§ 5 ABS. 2 NR. 2 BBauG
	FEUERWEHR	
2	ORDNUNGSNUMMERN DER TEILGEBIETSFLÄCHEN DER 5. ÄNDERUNG	
	ABWASSERDRUCKROHRLEITUNG	§ 5 ABS. 2 NR. 4 BBauG

*geändert gem. Beschluss  
der Gemeindevertretung  
vom 9.11.1978*



Gemeinde Flintbek  
Der Bürgermeister  
im Auftrag:  
*U. Lohmann*  
Gemeindeamtmann

Entworfen und aufgestellt gemäß  
§§ 2 und 5 Bundesbaugesetz (BBauG)  
auf der Grundlage des Aufstellungs-  
beschlusses der Gemeindevertretung  
vom 16.12.76  
Flintbek, den 1.6.78



Planverfasser  
Diedrichsen Dr. Hoge Tennert  
Architekten BDA + Stadtplaner SRL  
Kiel 27.11.78

*DIEDRICHSEN u. HOGE  
ARCHITECTEN BDA 5 15 08-9  
KIEL - SPIDERSTRASSE 2*

Der Planentwurf mit dem Erläuterungs-  
bericht hat in der Zeit vom 9.12.77  
bis zum 9.1.78 nach vorheriger  
Bekanntmachung am 9.12.77  
mit dem Hinweis darauf, daß Bedenken  
und Anregungen während der Auslege-  
zeit vorgebracht werden können, zu  
jedermanns Einsicht öffentlich ausge-  
legen.

Flintbek, den 1. Juni 1978  
*[Signature]*  
Bürgermeister



Diese 5. Änderung des Flächen-  
nutzungsplanes mit dem Erläute-  
rungsbericht ist am 23.2.78  
von der Gemeindevertretung be-  
schlossen worden.



Die Genehmigung dieser 5. Änderung  
des Flächennutzungsplanes mit  
Erläuterungsbericht wurde nach  
§ 6 BBauG mit dem Erlaß des Innen-  
ministers vom 11.9.78  
Az.: IV 8106-512.111-58.53  
- mit Auflagen - erteilt.

Die Auflagen wurden durch Beschluss  
der Gemeindevertretung vom 9.11.78  
erfüllt.

Die Auflagenerfüllung wurde mit  
Erlaß des Innenministers vom 10.4.79  
Az.: IV 8106-512.111-58.53  
bestätigt.

Flintbek, den 15.5.79  
*[Signature]*  
Bürgermeister



**GENEHMIGT**  
GEMÄSS ERLASS  
IV 8106-512.111-58.53  
VOM 11. Sept. 1978  
12. Sept. 1978



Die von der Gemeindevertretung  
am 23.2.78 beschlossene  
5. Änderung des Flächennutzungs-  
planes der Gemeinde Flintbek  
wurde mit Erlaß des Innenministers  
vom 11.9.78  
Az.: IV 8106-512.111-58.53  
mit Auflagen/Hin-  
weisen gemäß § 6 BBauG genehmigt.  
Die 5. Änderung des Flächennutzungs-  
planes tritt mit der Bewirkung  
dieser Bekanntmachung, und zwar  
mit dem Beginn des 5. Juni 1979  
in Kraft.

Flintbek, den 5.6.79  
Gemeinde Flintbek  
Der Bürgermeister  
*[Signature]*

