


# Auszug aus der Fachdatenkarte

Maßstab: 1:5000  
Erstellt am: 13.12.2016  
Bearbeiter: Greiwing

Gemeinde Flintbek  
Der Bürgermeister  
Heitmannskamp 2  
24220 Flintbek

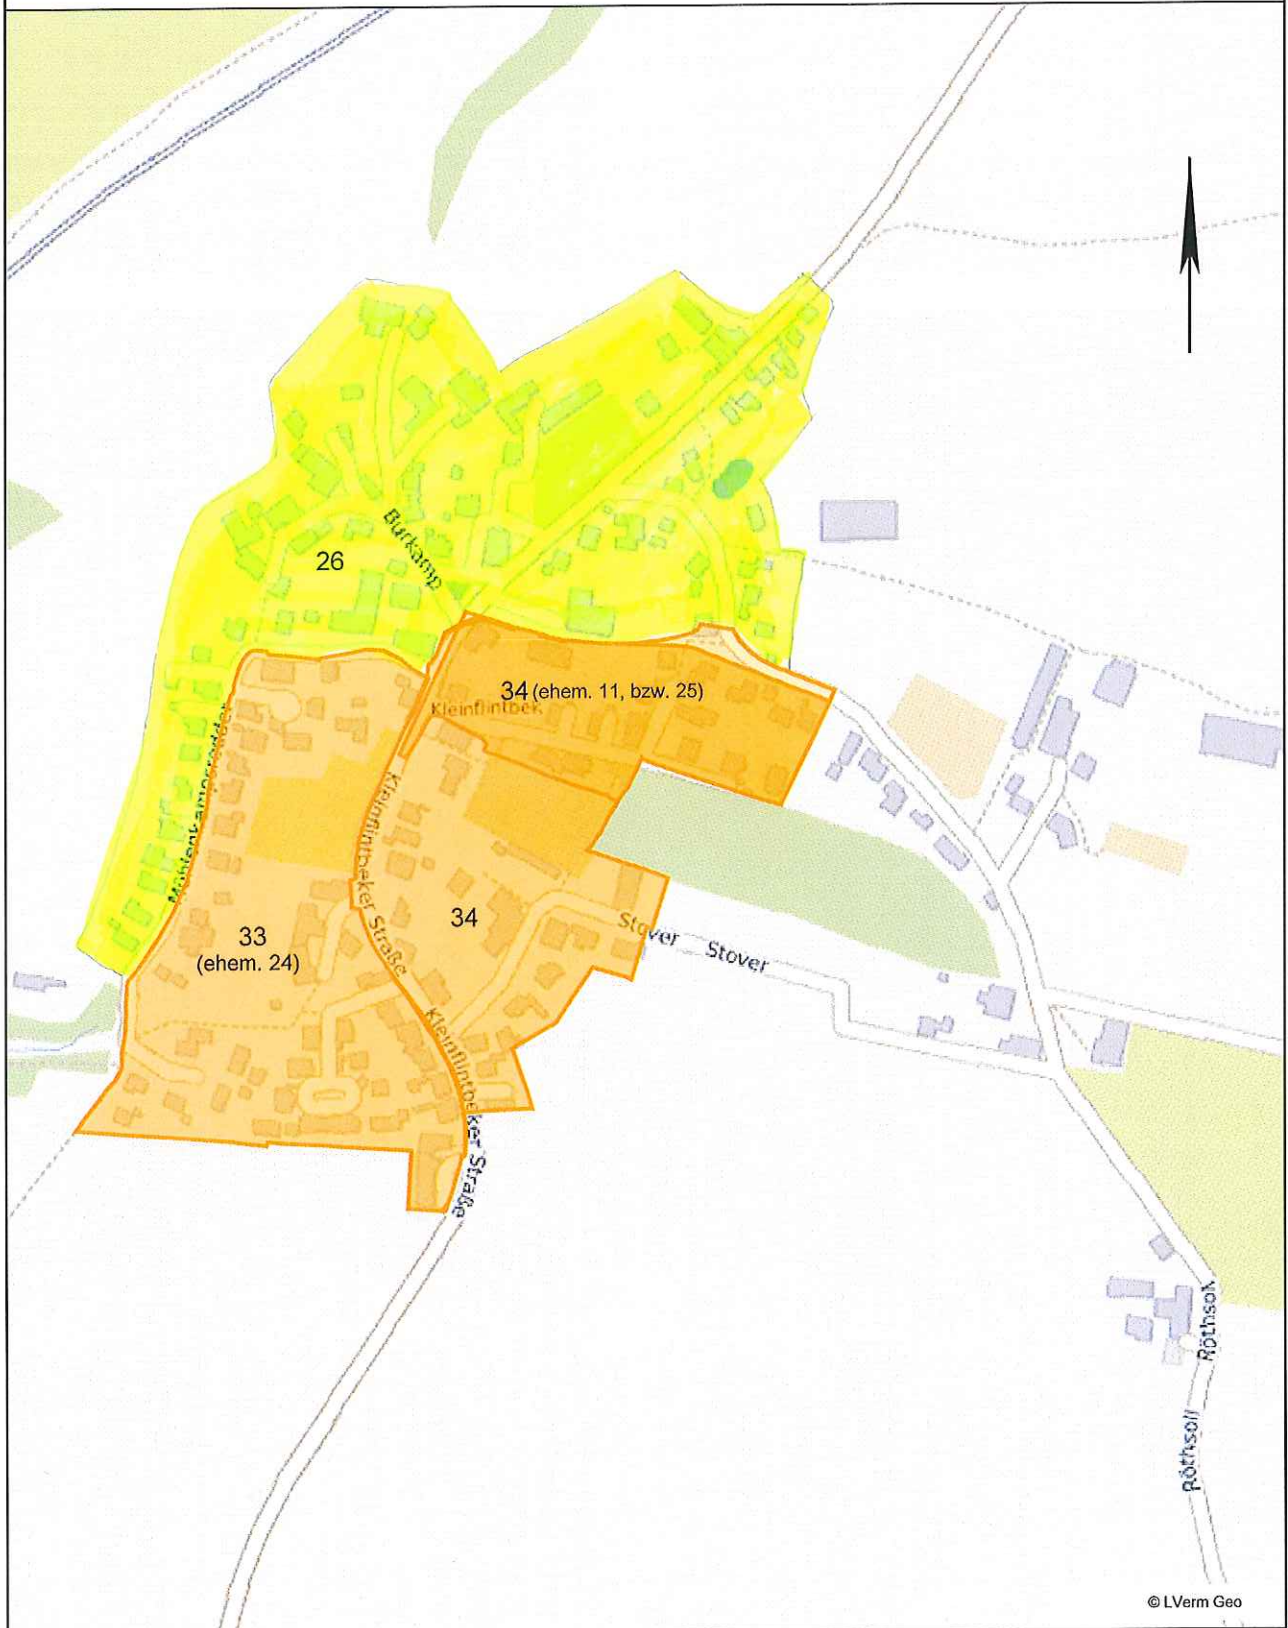

© LVerm Geo

Dieser Planauszug dient nur der Übersicht und ersetzt keine Liegenschafts-/Leitungsauskunft! Für Vollständigkeit und Richtigkeit von dargestellten Leitungen wird keine Gewähr übernommen. Die Vervielfältigung ist nur für eigene, dienstliche Zwecke gestattet. Kartengrundlage ATKIS/ALKIS (Herausgeber Landesvermessungsamt Schleswig-Holstein).

nordGIS