

Bekanntmachung der Gemeinde Flintbek

Aufstellung der 23. Änderung des Flächennutzungsplanes der Gemeinde Flintbek für das Gebiet „nordwestlich der Hamburger Chaussee (L318), südwestlich der Landesstraße L 255 und nordöstlich des bestehenden Gewerbegebietes“

Die Gemeindevertretung der Gemeinde Flintbek hat in ihrer Sitzung am 06.11.2018 beschlossen, für das Gemeindegebiet die 23. Änderung des Flächennutzungsplanes der Gemeinde Flintbek für den Bereich „nordwestlich der Hamburger Chaussee (L318), südwestlich der Landesstraße L 255 und nordöstlich des bestehenden Gewerbegebietes“ aufzustellen (Geltungsbereich s. Anlage).

Ziel der Planung ist die Erweiterung des vorhandenen Gewerbegebietes.

Dieser Beschluss wird hiermit bekannt gemacht.

Flintbek, 02.04.2019



Gemeinde Flintbek


Olaf Plambeck
Bürgermeister

Zum Aushang:
Bekanntmachungskasten

Buswarte Halle neben dem Ehrenmal in Kleinflintbek
Gebäude der Gemeindeverwaltung
Buswarte Halle an der Ecke „Langstücken/Am Krähenholz“
Ärztzentrum im „Plambeckskamp“


Kieler Nachrichten
Redaktion Kieler Umland
zur Kenntnis

Ausgehängt: am 02.04.2019
Abgenommen: am 16.04.2019

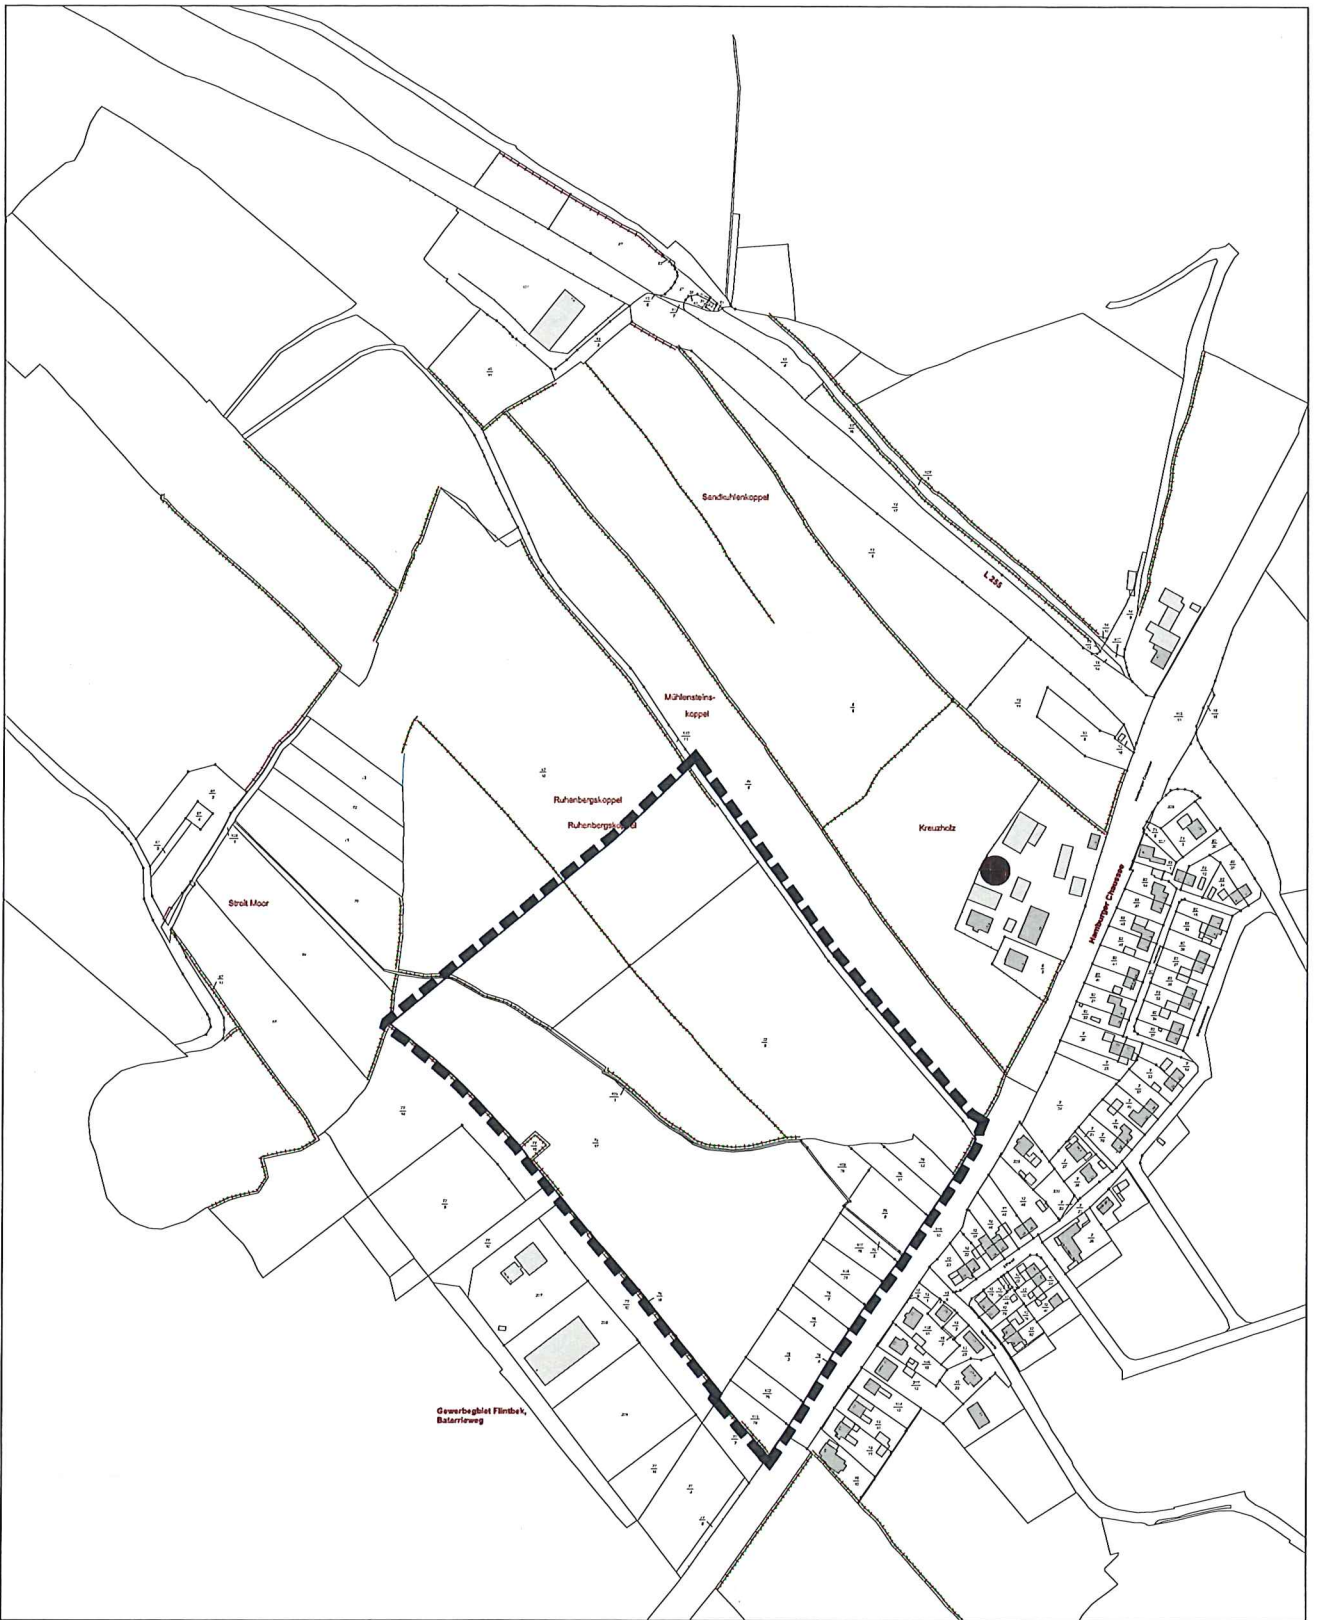

**Darstellung des Geltungsbereiches
der 23. Änderung des Flächennutzungsplanes
der Gemeinde Flintbek, Kreis Rd-Eck**

Maßstab 1 : 5.000

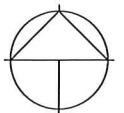

Für den Bereich nordwestlich der Hamburger Chaussee (L318), südwestlich der Landesstraße L 255
und nordöstlich des bestehenden Gewerbegebietes

BEARBEITUNG : 17.09.2018

B2K ARCHITEKTEN UND STADTPLANER
BOCK - KÖHLE - KOERNER - GUNDELACH PartG mbB
HOLZKOPPELWEG 5 - 24118 KIEL - FON 0431 6646990 - FAX 66469929
email: info@b2k-architekten.de www.b2k-architekten.de