

250 150 100
 QUERSCHNITT ZU FLURSTÜCK 1/6


Hulage
 1. ÄNDERUNG ZUM BEBAUUNGSPLAN No 1

BEBAUUNGSPLAN No 1

ZUR BEBAUUNG DER HAUSCHILDTSCHEN KOPPEL
 IN FLINTBEK, ORTSTEIL VÖRDE

MASST. 1:500 (PANTOGRAPHIERT)

FLUR 31 / FLURSTÜCKE 1/25, 208

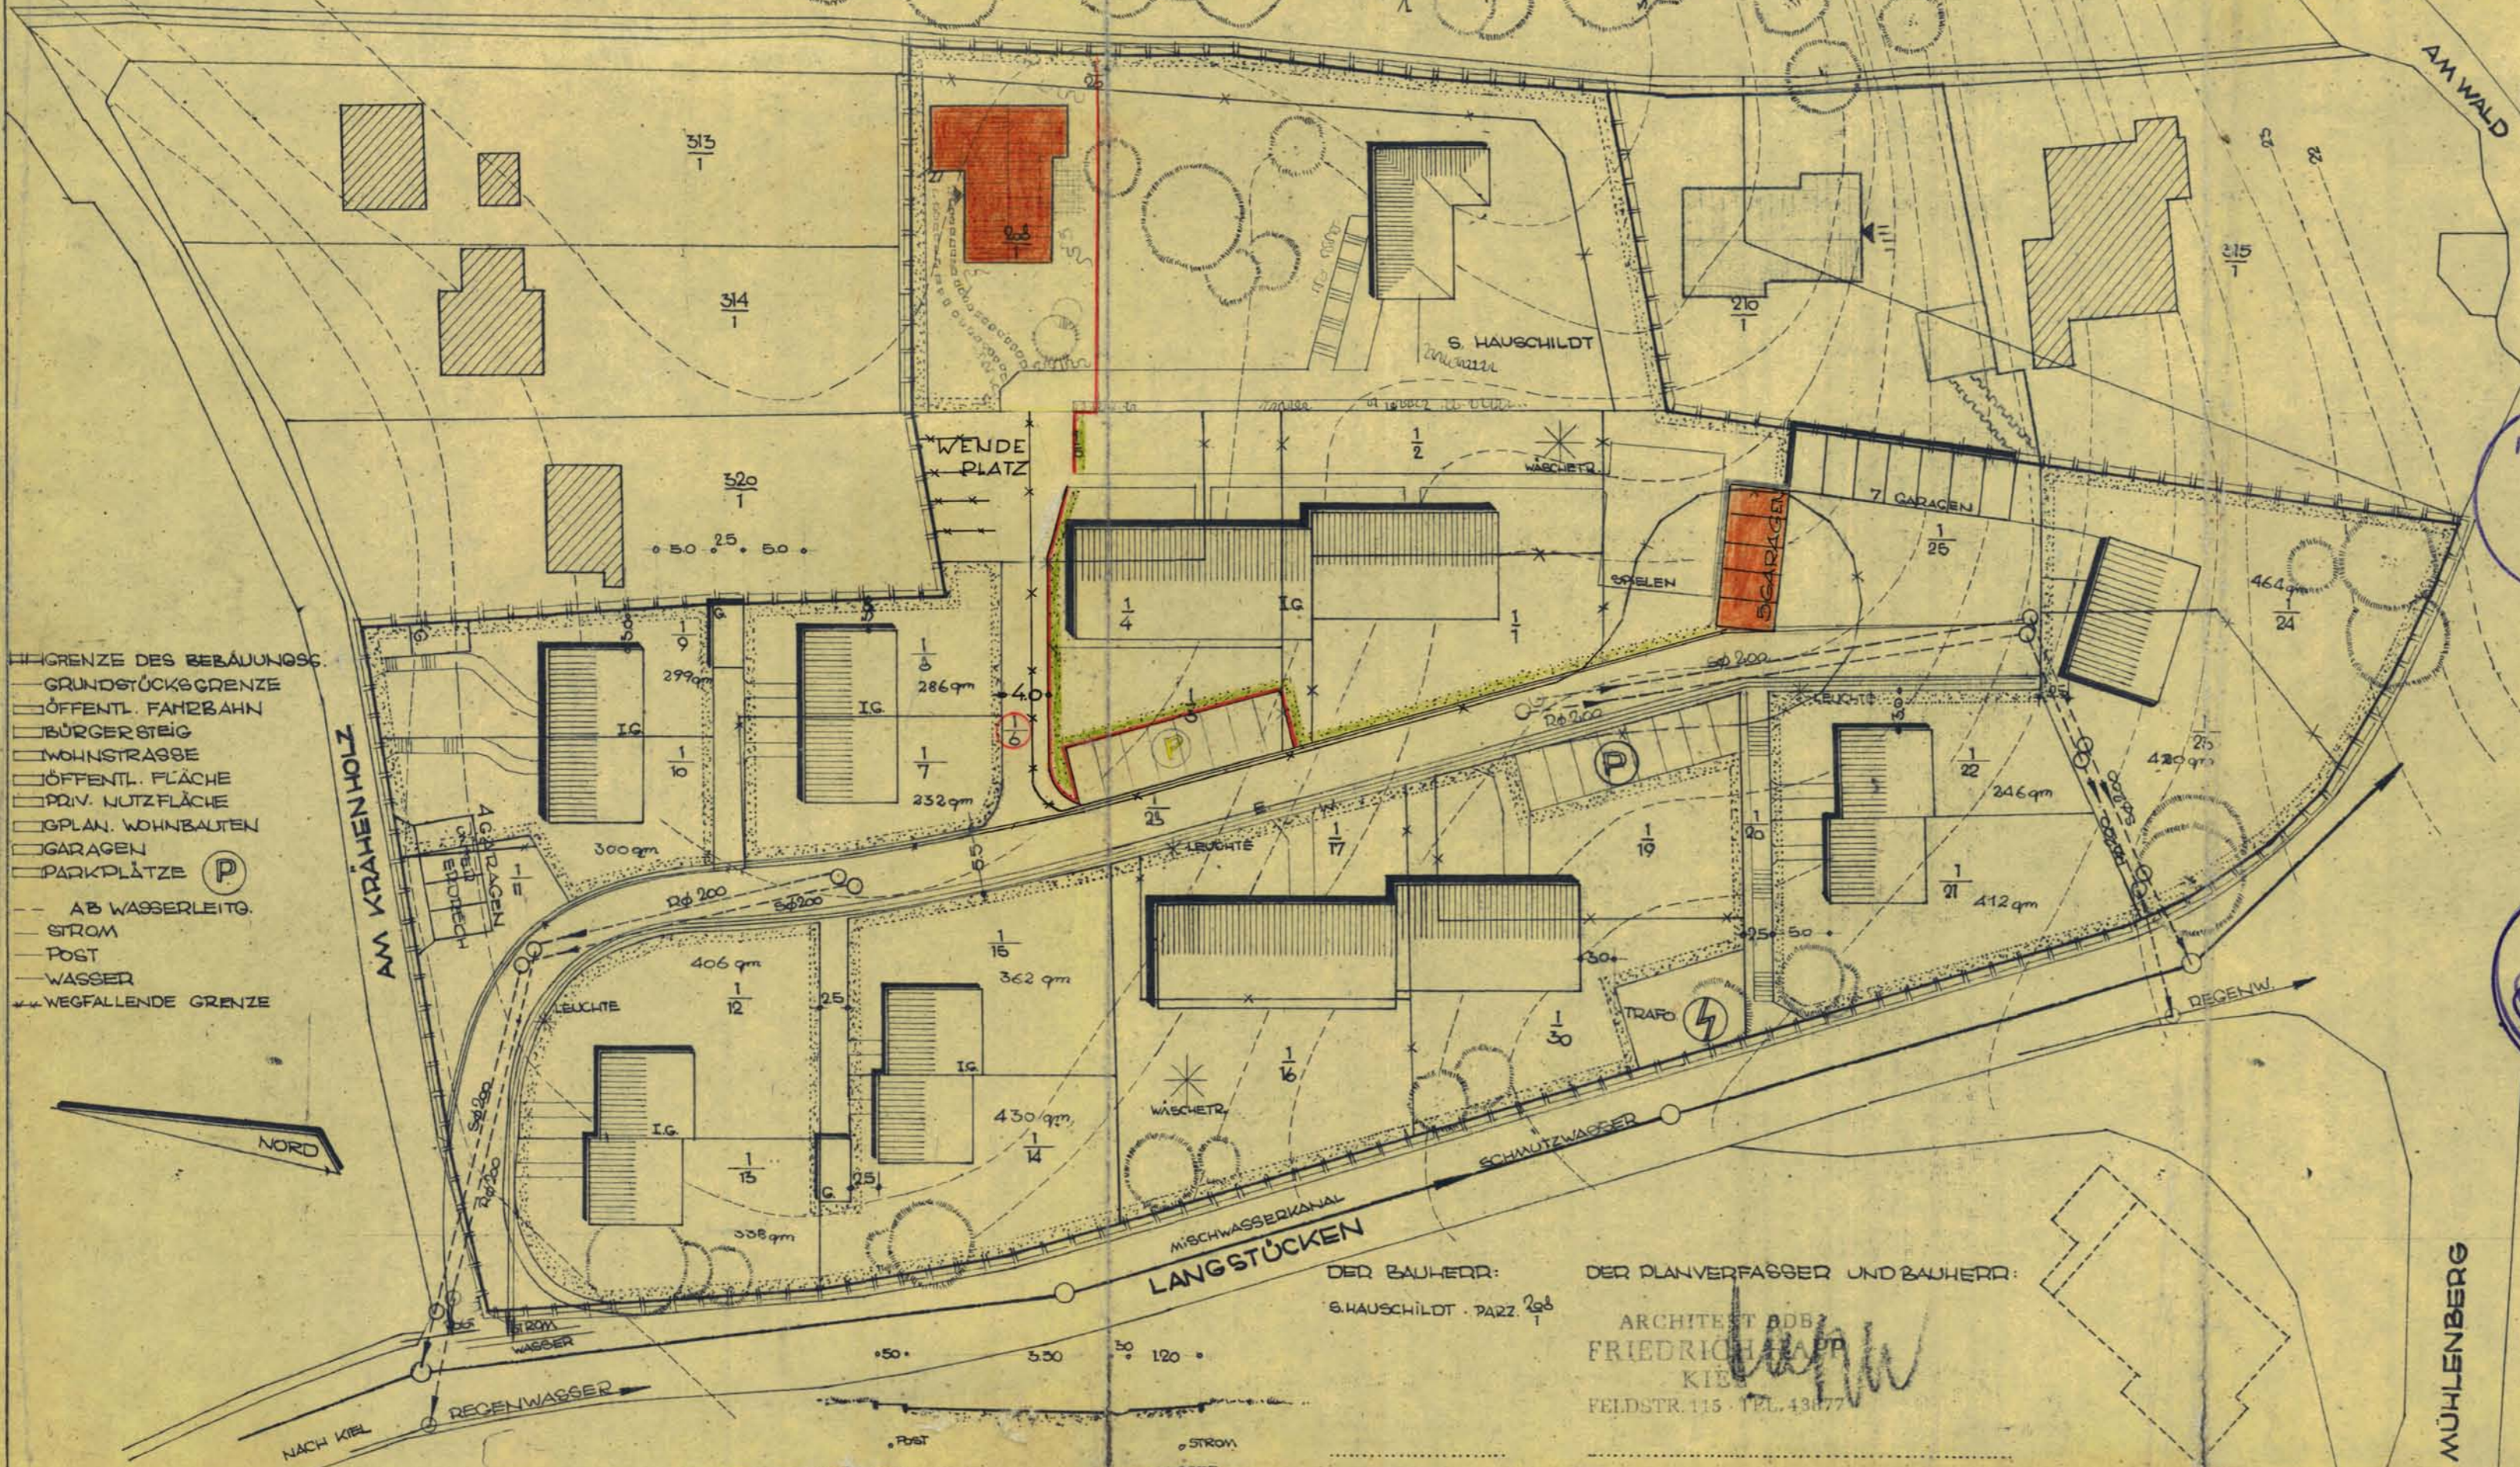

- GRENZE DES BEBAUUNGS
- GRUNDSTÜCKSGRENZE
- ÖFFENTL. FAHRBAHN
- BÜRGERSTEIG
- WOHNSSTRASSE
- ÖFFENTL. FLÄCHE
- PRIV. NUTZFLÄCHE
- GPLAN. WOHNBAUTEN
- GARAGEN
- PARKPLÄTZE (P)
- AB WASSERLEITG.
- STROM
- POST
- WASSER
- WEGFALLENDE GRENZE

DER BAUHERR:
 S. HAUSCHILD - PAZZ. 208
 DER PLANVERFASSER UND BAUHERR:
 ARCHITECT ADB
 FRIEDRICH KIEP
 KIEP
 FELDSTR. 115 - TEL. 43077

Dieser Plan nebst Text und Begründung ist gem. § 10 des Bundesbaugesetzes vom 23.6.60 am 27.10.64 von der Gemeindevertretung beschlossen worden.

Sies
 Bürgermeister

Genehmigung der höheren Verwaltungsbehörde:
 ist nicht erforderlich, da das vereinfachte Verfahren nach § 13 BBauG angewandt wurde.

Der genehmigte Bebauungsplan nebst Text und Begründung liegt seit dem 10.1.1965 öffentlich aus.
 Der Bebauungsplan ist am 8.1.1965 in Kraft getreten.

Sies
 Bürgermeister

DIE DARSTELLUNG DES GEGENWÄRTIGEN ZUSTANDES SOWIE DIE FESTLEGUNGEN DER NEUEN STÄDTBAULICHEN PLANUNG WERDEN ALS RICHTIG BESCHENIGT.

NEUMÜNSTER, DEN 26. 9. 1961

KATASTERAMT
 I.A.

Sies

KIEL, DEN 1. AUG. 1961

GEÄNDERT AM 27. MAI 1963
 GEÄNDERT AM 31. AUG. 1961 10:12.62 GR.