

BEBAUUNGSPLAN NO 1
 ZUR BEBAUUNG DER HAUSCHILDTSCHEN KOPPEL
 IN FLINTBEK, ORTSTEIL VORDE
 MASST. 1:500 (PANTOGRAPHIERT)
 FLUR 31 / FLURSTÜCKE 1/25, 203

ENTWORFEN UND AUFGESTELLT NACH § 9 DES
 BUNDESBAUGESETZES VOM 25.6.60
 FLINTBEK, DEN 9.9.1963 KIEL, DEN 1.8.1961

DE GEMEINDE: **GEMEINDE FLINTBEK**
 KRS. PLON
 BÜRGERMEISTER: *Abthini*

DER PLANVERFASSER:
Friedrich Happ
 Architekt BDB
 23 Kronenweg u. Kiel
 Am Holm 14
 ARCHIT. 51879

DIESER PLAN NEBST TEXT UND BEGRÜNDUNG IST
 GEM. § 10 DES BUNDESBAUGESETZES VOM 25.6.60
 AM 9.9.1963 VON DER GEMEINDEVERSAMMLUNG
 BESCHLOSSEN WORDEN.

Abthini
 BÜRGERMEISTER

GEMEINDE FLINTBEK
 KRS. PLON

GENEHMIGUNG DER HÖHEREN VERWALTUNGSBEHÖRDE:

*Eine ausgefertigte Planzeichnung
 ist in der Vorhabensakte
 enthalten.*

DER GENEHMIGTE BEBAUUNGSPLAN NEBST TEXT UND
 BEGRÜNDUNG LIEGT SEIT DEM 1963
 ÖFFENTLICH AUS.
 DER BEBAUUNGSPLAN IST AM 1963
 IN KRAFT GETRETEN.

BÜRGERMEISTER
 DIE DARSTELLUNG DES GEGENWÄRTIGEN ZUSTANDES
 SOWIE DIE FESTLEGUNGEN DER NEUEN STÄDTEBAULICHEN
 PLANUNG WERDEN ALS RICHTIG BESCHIEINIGT.


NEUMÜNSTER, DEN 26.9.1961
GENEHMIGT
 GEMÄSS ERLASS
 IX 310a - 313/04 - 10, 23(1)
 VOM 21. Februar 1964
 KIEL, DEN 11. Februar 1964

MÜHLENBERG

DER MINISTER PRÄSIDENT
 DES LANDES SCHLESWIG-HOLSTEIN
 SOZIALES UND VERTRIEBENS
 (Stempel)

KATASTERAMT
 IA
Stempel

GEÄNDERT AM 27. MAI 1965
 GEÄNDERT AM 21. AUG. 1965
 2. Ausfertigung

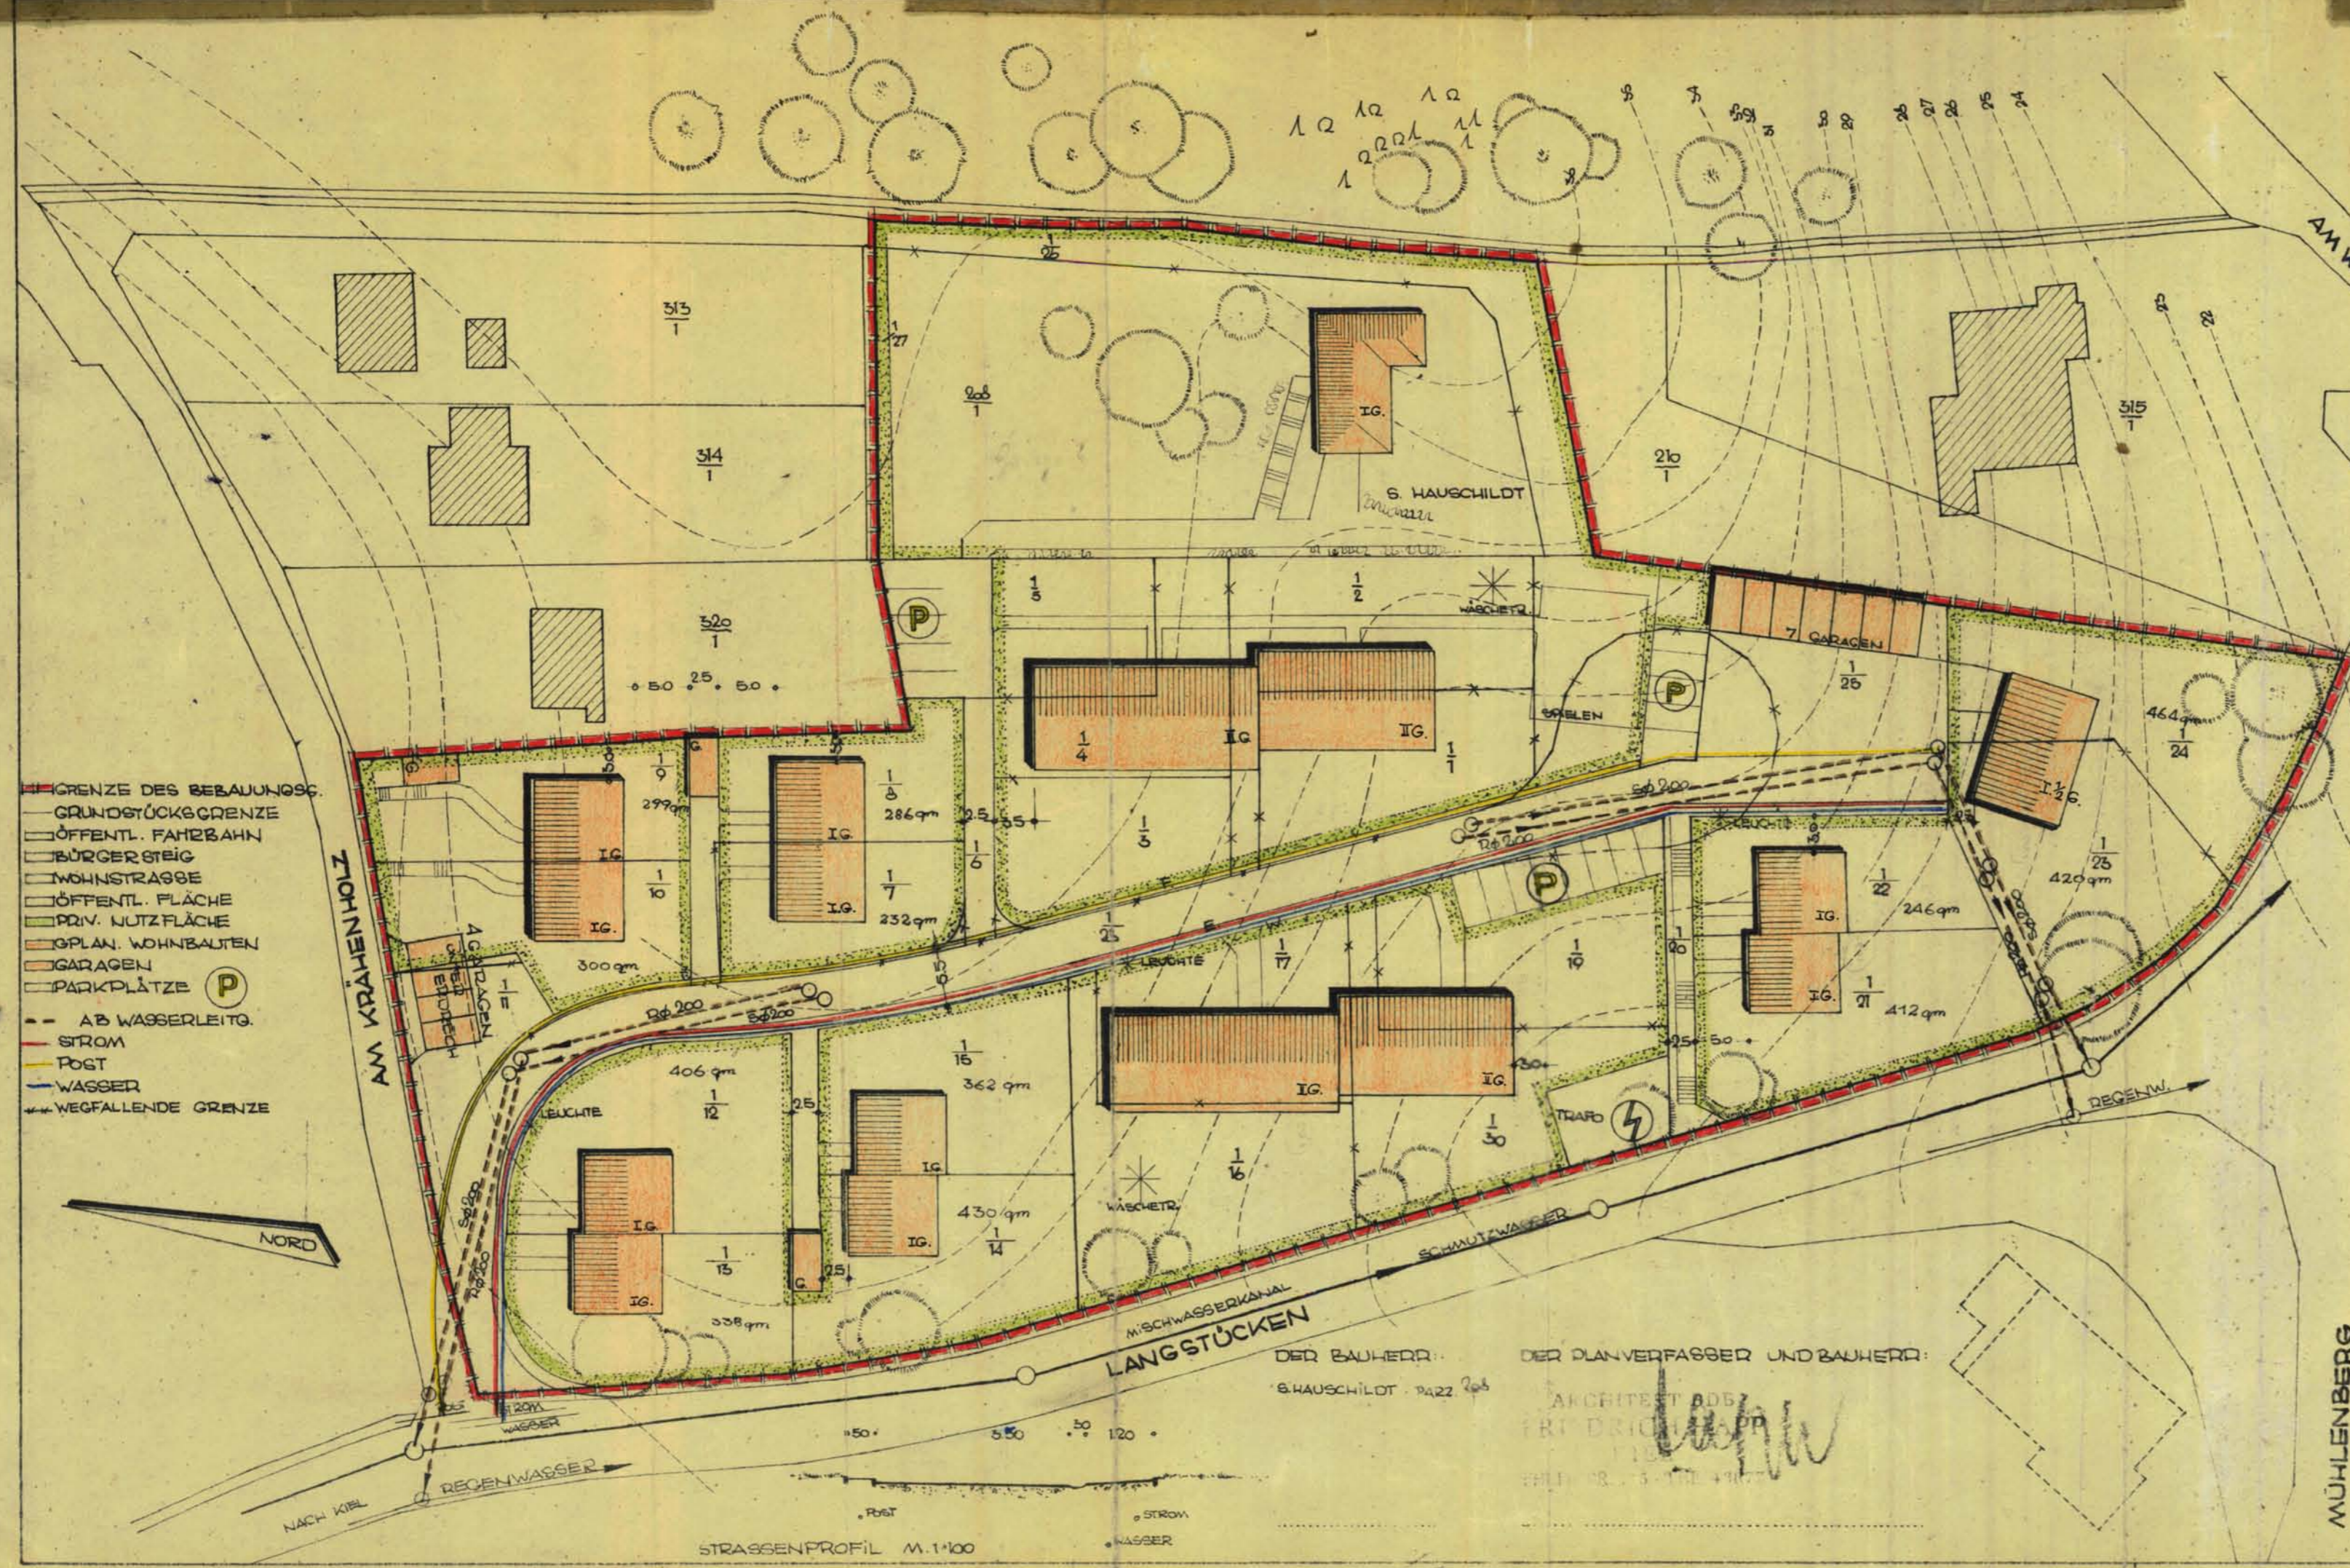

- GRENZE DES BEBAUUNGS-
- GRUNDSTÜCKSGRENZE
- ÖFFENTL. FAHRBAHN
- BÜRGERSTEG
- WOHNSTRASSE
- ÖFFENTL. FLÄCHE
- PRIV. NUTZFLÄCHE
- OPLAN, WOHNBAUTEN
- GARAGEN
- PARKPLÄTZE (P)
- - - AB WASSERLEITG.
- STROM
- POST
- WASSER
- WEGFALLENDE GRENZE

DER BAUHERR:
 S. HAUSCHILD, P. 222 203

DER PLANVERFASSER UND BAUHERR:
 ARCHITECT BDB
 FRIEDRICH HAPPE
 23 KRONENWEG U. KIEL
 AM HOLM 14

STRASSENPROFIL M. 1:100