


# GEMEINDE FLINTBEK BEBAUUNGSPLAN NR. 7 DEMENBECK

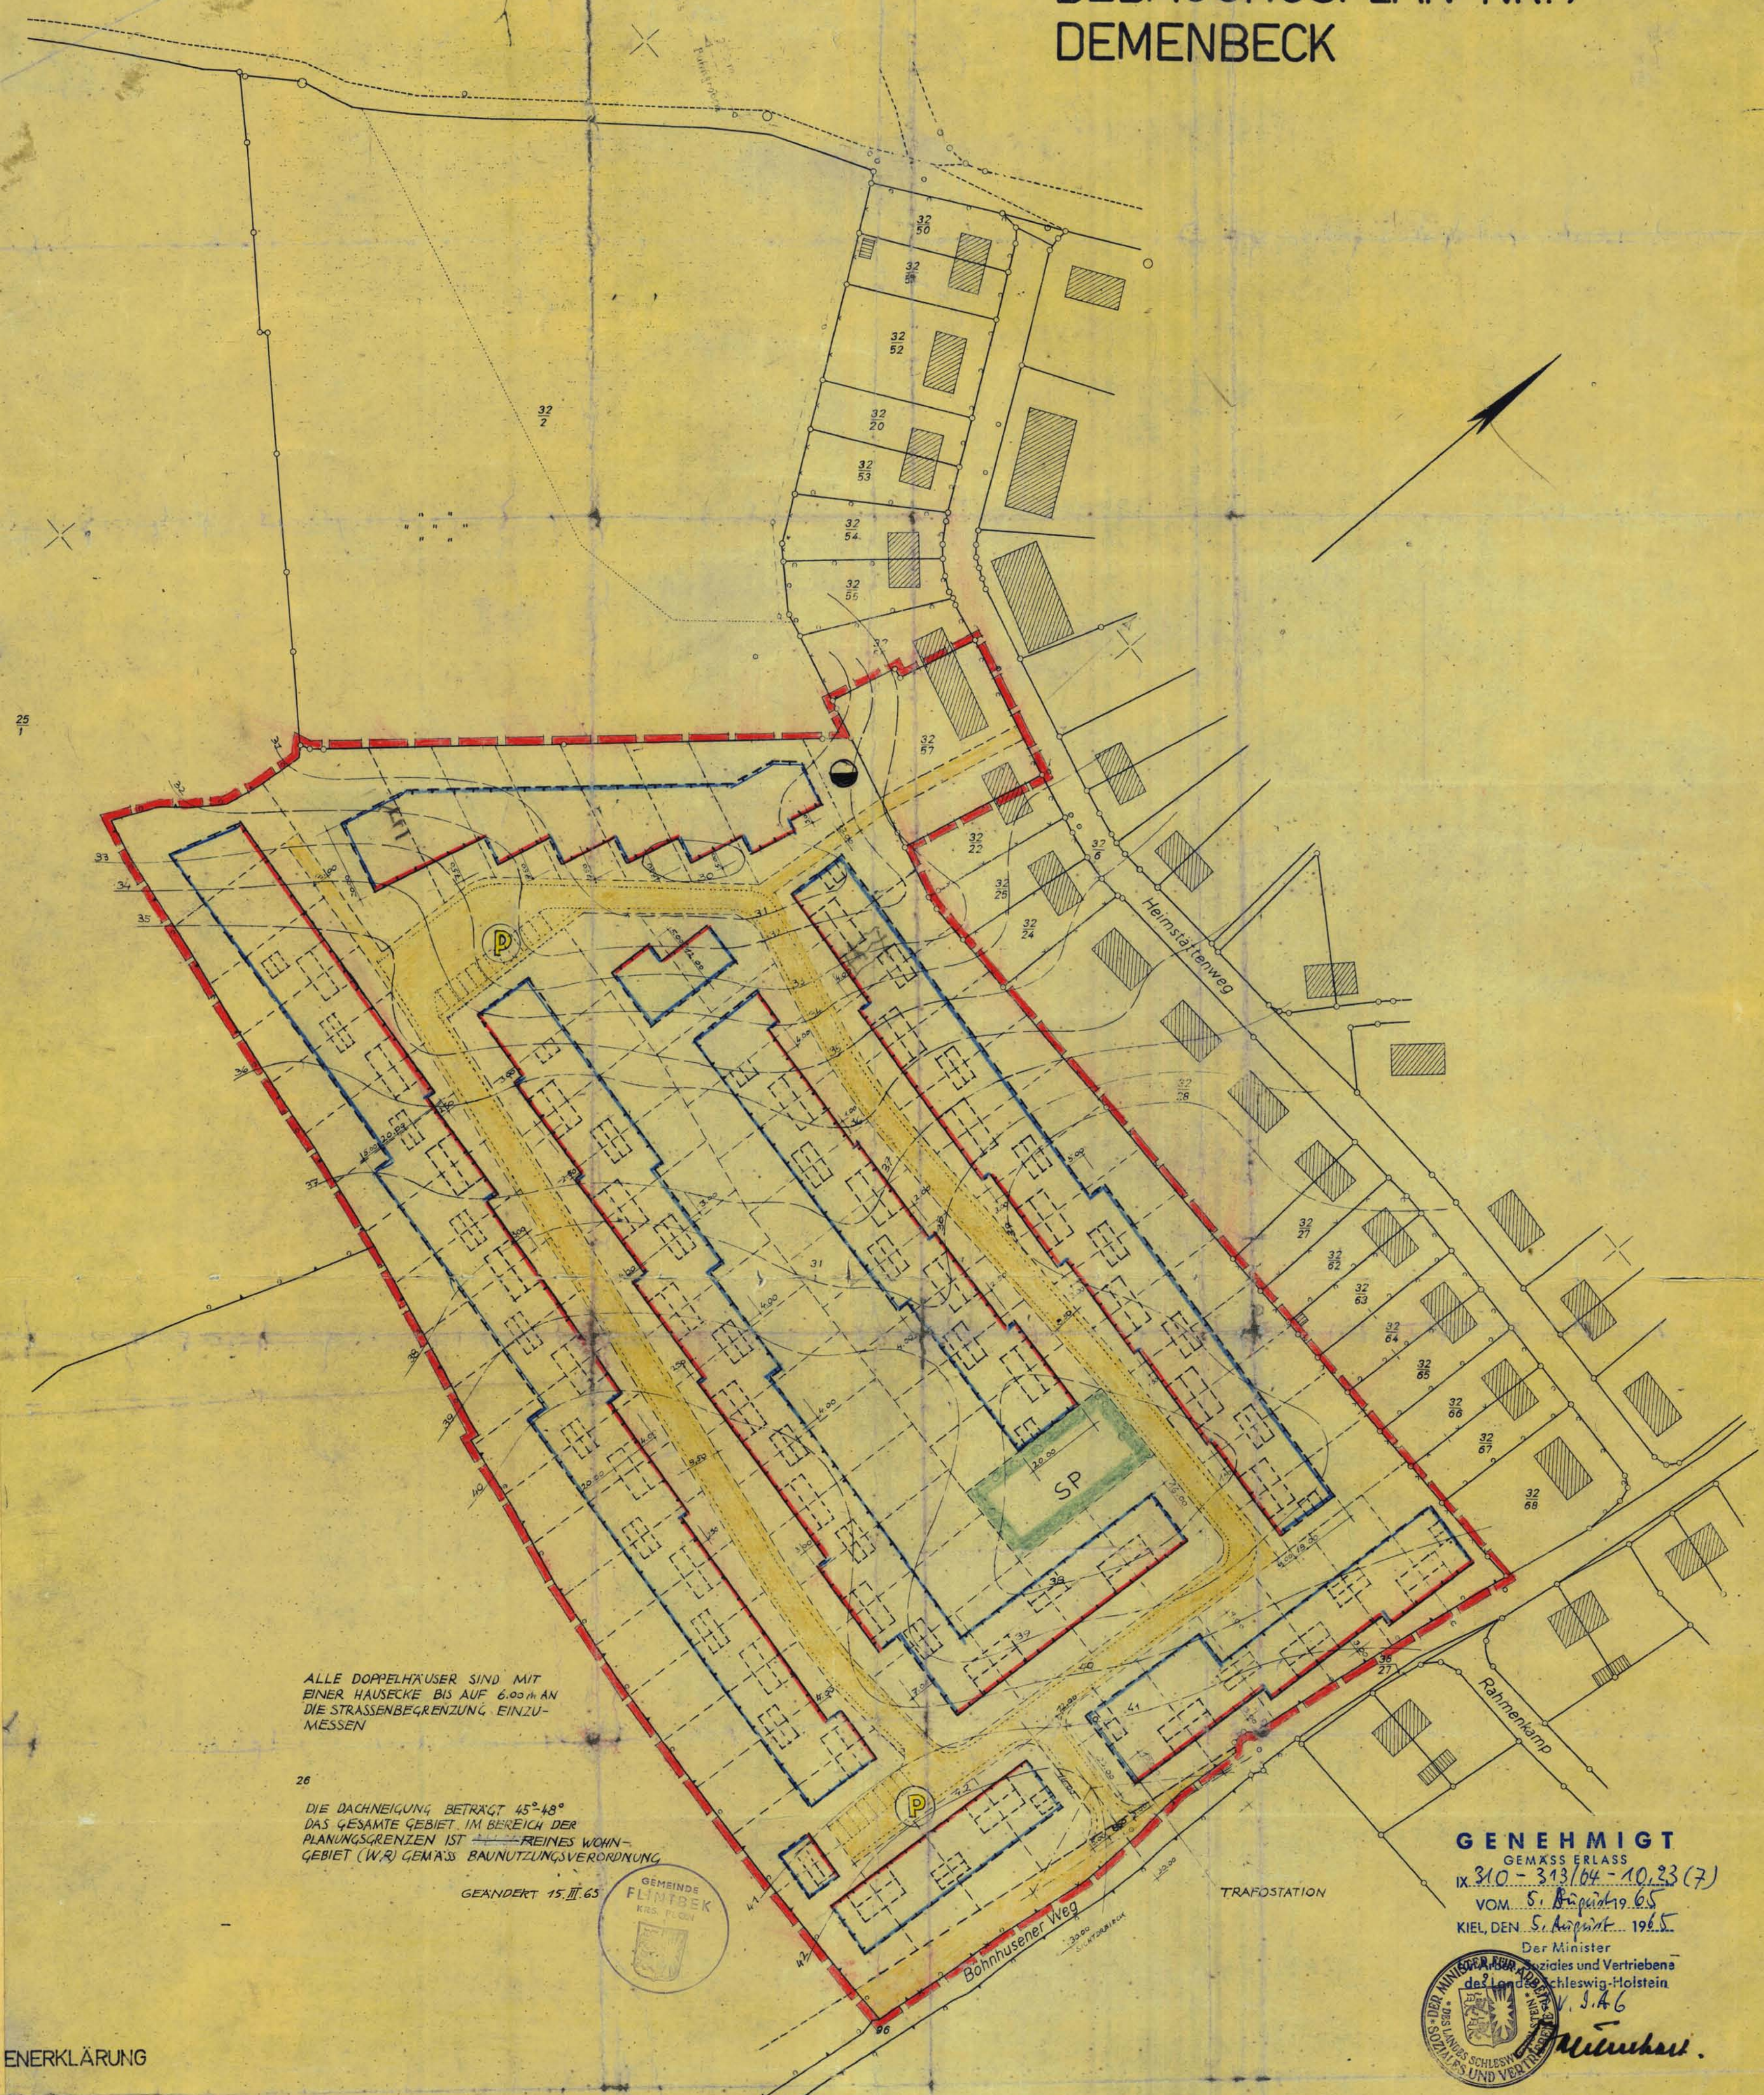

ALLE DOPPELHAUSER SIND MIT EINER HAUSECKE BIS AUF 6.00 m AN DIE STRASSENBEGRENZUNG EINZUMESSEN

26  
DIE DACHNEIGUNG BETRÄGT 45°-48°  
DAS GESAMTE GEBIET IM BEREICH DER PLANUNGSGRENZEN IST REINES WOHN-  
GEBIET (W.R) GEMÄSS BAUNUTZUNGSVERORDNUNG  
GEÄNDERT 15. III. 65



**GENEHMIGT**  
GEMKSS ERLASS  
IX 310-313/64-10.23(7)  
VOM 5. August 1965  
KIEL, DEN 5. August 1965  
Der Minister  
für Soziales und Vertriebenen  
des Landes Schleswig-Holstein  
J. A. G.  
*M. Mehnert*

### ENERKLÄRUNG

- GRENZE DES B-PLAN
- VORH. GRUNDSTÜCKSGRENZEN
- GEPL. GRUNDSTÜCKSGRENZEN
- ▨ GRUNDFLÄCHEN DER BAULICHEN ANLAGEN (VORHANDEN)
- ▤ GRUNDFLÄCHE U. FIRSTRICHTUNG DER BAULICHEN ANLAGEN (GEPLANT)
- WAGENABSTELLPLATZ
- BAULINIEN
- BAUGRENZEN
- HOHENLINIEN
- SP OFFENTL. GRÜNFL. (SPIELPLATZ)
- KLÄRGRUBE

ENTWORFEN UND AUFGESTELLT NACH § 8,9 DES BUNDESBAUGESETZES VOM 23.6.60. DER ENTWURF DES PLANES NEBST TEXT HAT IN DER ZEIT VOM 22.12.64 BIS 22.1.65 NACH VORHERIGER BEKANNTMACHUNG ZU JEDERMANN'S EINSICHT AUSGELEGEN.

DIESER PLAN EINSCHLIESSLICH TEXT IST GEM § 10 DES BUNDESBAUGESETZES AM 16.3.65 VON DER GEMEINDEVERTRETUNG ALS SATZUNG BESCHLOSSEN WORDEN.

*Pries*  
GEMEINDE *Pries* PLANVERFASSER BÜRGERMEISTER  
GEMEINDE *Pries* BÜRGERMEISTER  
GENEHMIGT GEM. ERLASS VOM 5. August 1965  
KIEL AM 40  
IX 310-313/64-10.23(7)  
DER MINISTER FÜR AGV BÜRGERMEISTER

ZUR VERVIELFÄLTIGUNG FÜR PLANUNGSZWECKE BEDINGT FREI-  
GEGEBEN DURCH DAS KATASTERAMT NEUMÜNSTER AM 6.12.63.  
GESCH.-NR. (2) 3236 / 1963